



84,00

SEZIONE 19 PUNTO PROFILO 19

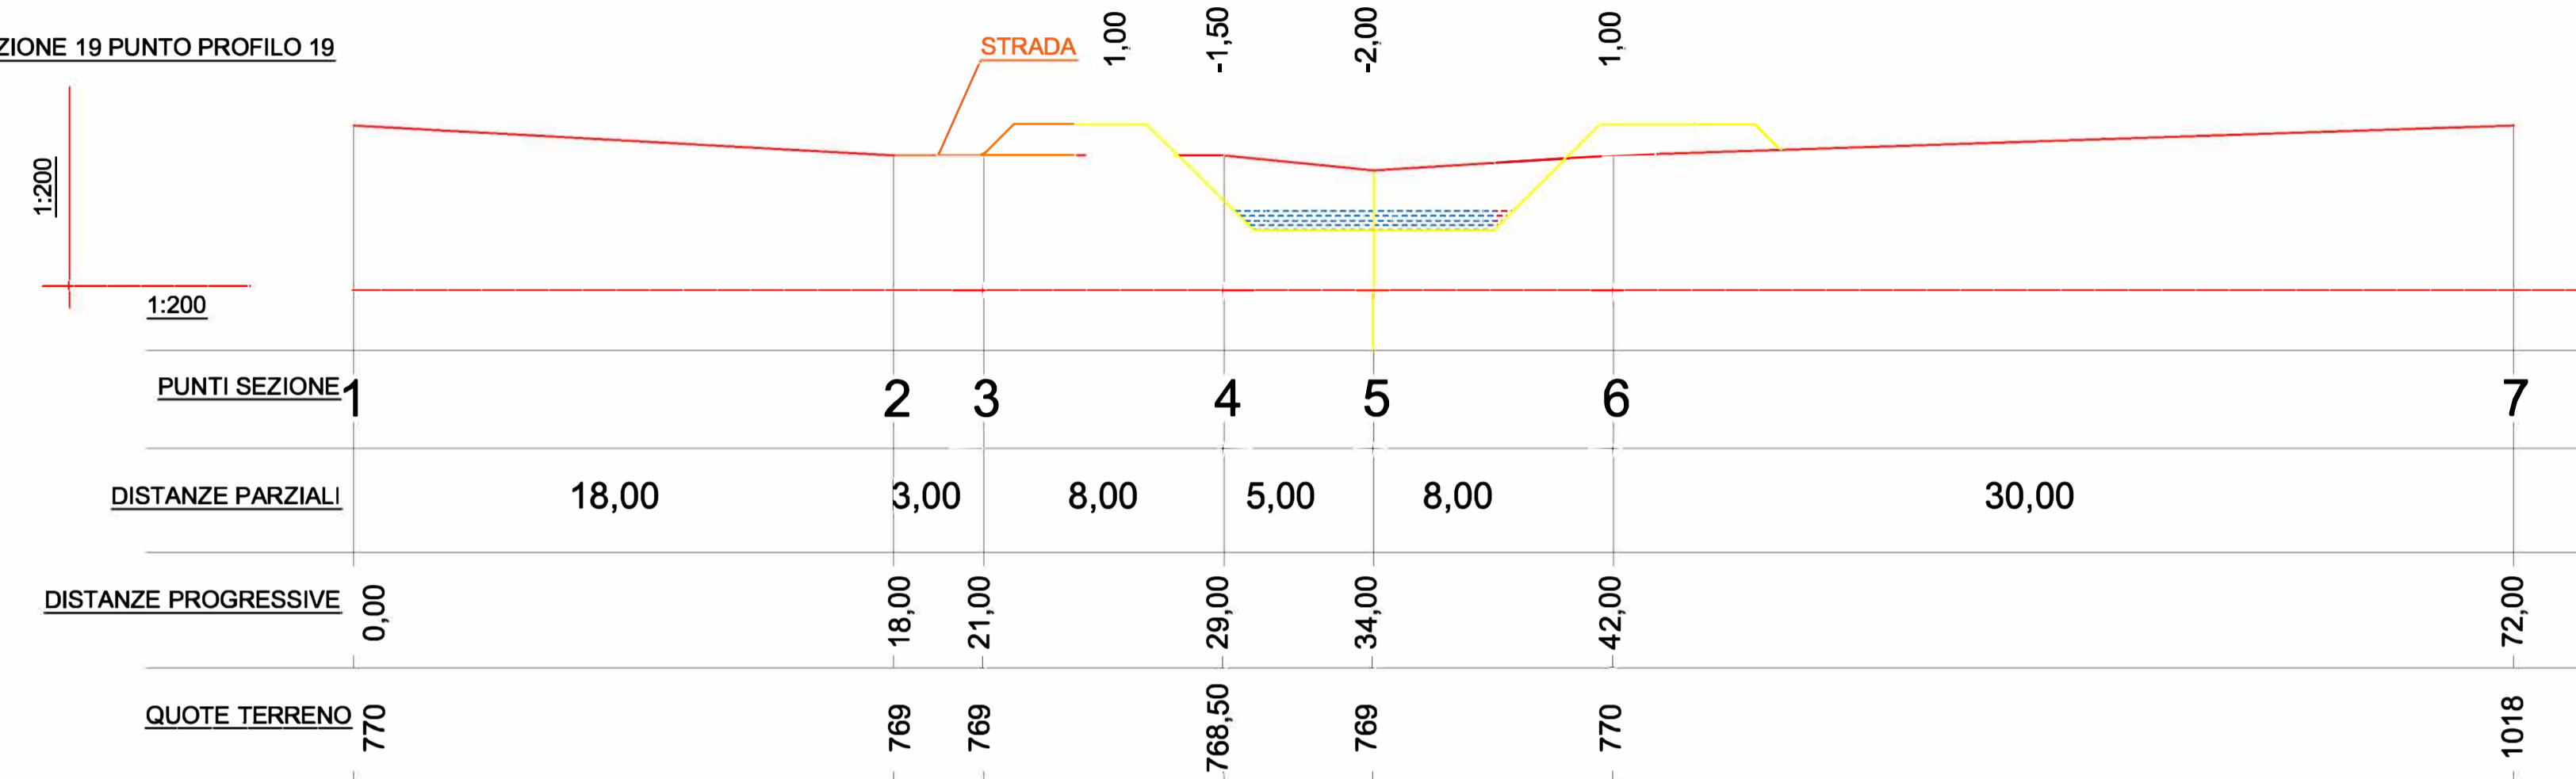

72,00

SEZIONE 20 PUNTO PROFILO 20

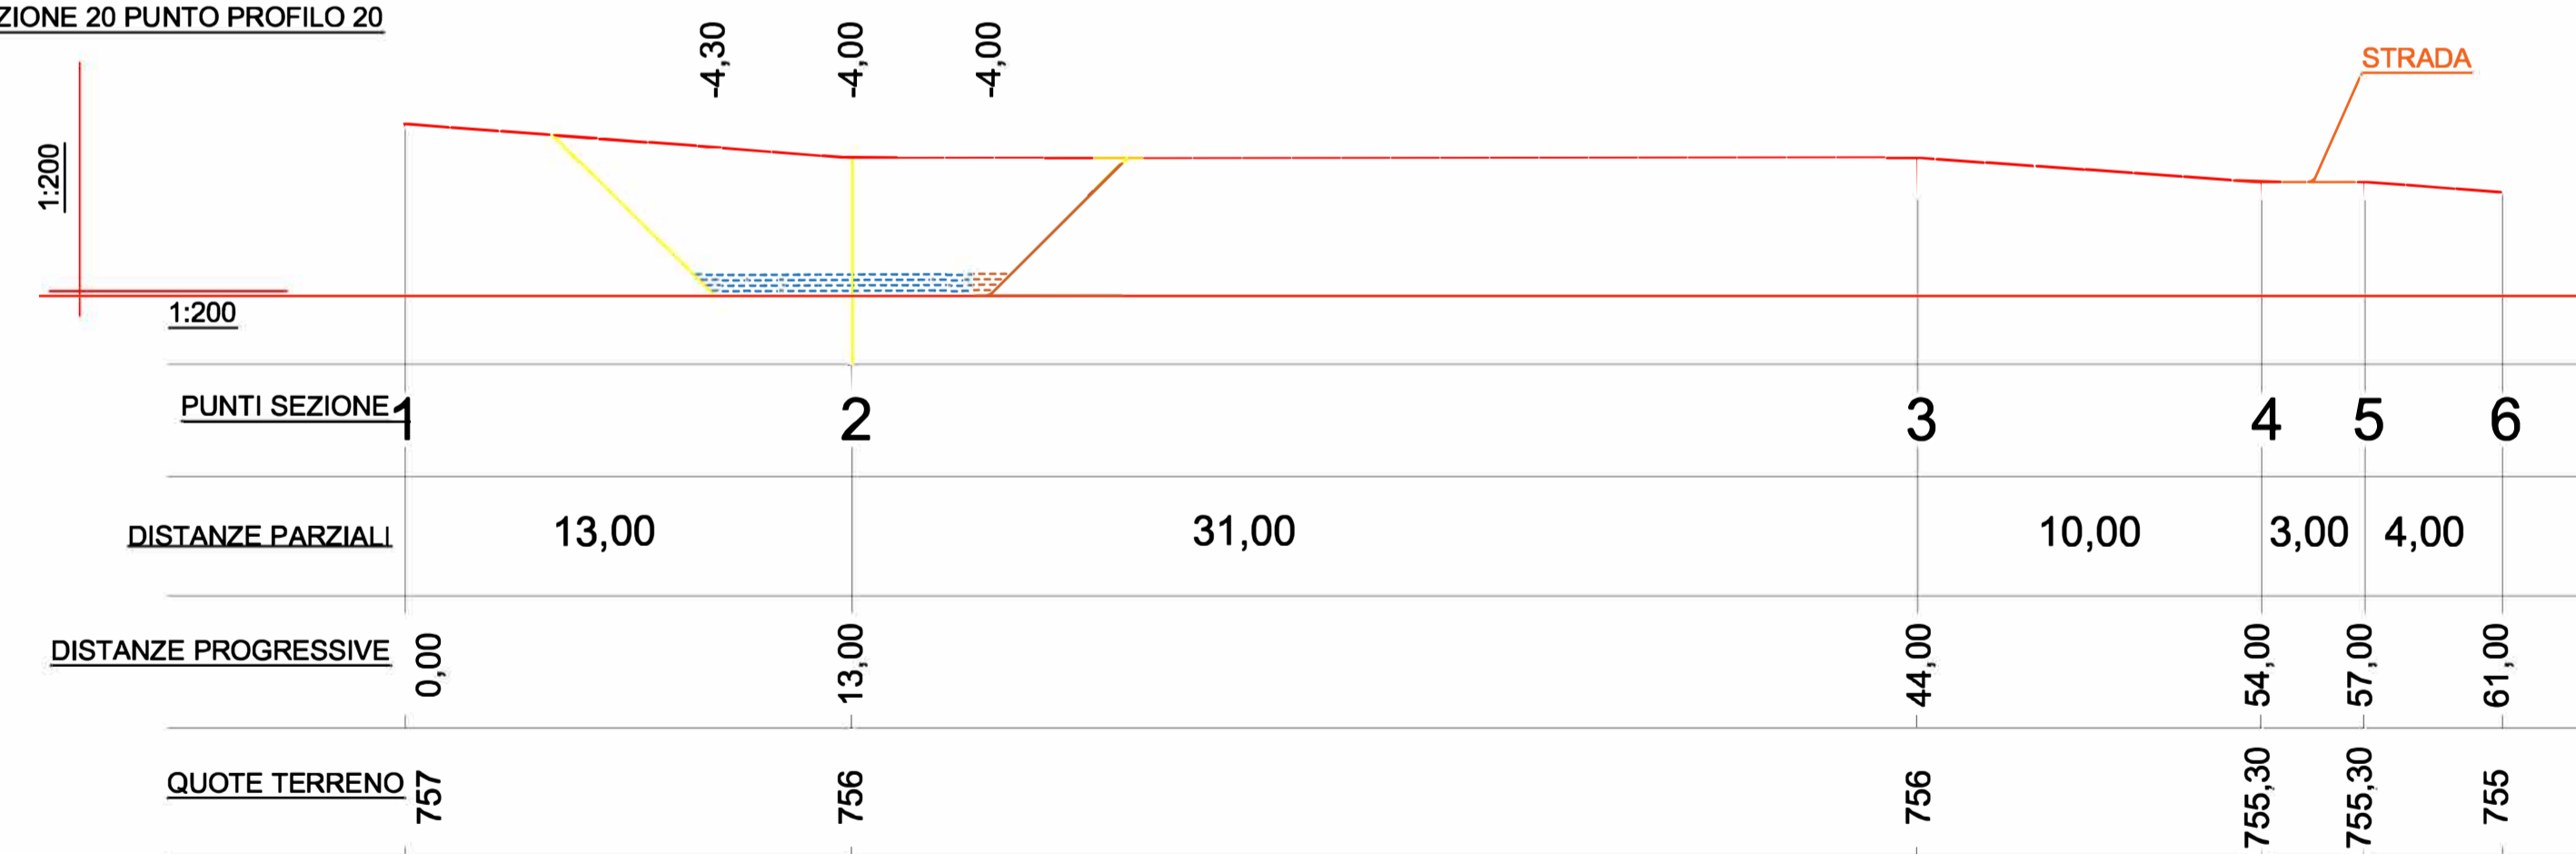

60,00



REGIONE LAZIO
COMUNE DI MICIGLIANO
Provincia di Rieti



STUDIO CALDERARI - Ingegneria - Urbanistica
Mobile: 3287373184 ; E-mail: m.calderari.planner@alice.it

INTERVENTO DIMESSA IN SICUREZZA FOSSO
RAININO, TRATTO TASSENARA - SANT'ANGELO CUP
B67J21000050001

Decreto Ministero dell'Interno - Ministero dell'Economia e delle Finanze
del 03.05.2021 - Fondo per la progettazione definitiva ed esecutiva relativa ad interventi
di messa in sicurezza - Anno 2021 - di cui all'art. 1, commi da 51 a 58 della legge n. 160
del 27 dicembre 2019, con modificazione introdotte dall'art. 45 del decreto legge 14
agosto 2020 n. 104 convertito dalla legge 13 ottobre 2020 n. 126

PROGETTO ESECUTIVO

Redattori:
Ing. Marco Calderari

Il Sindaco, Responsabile del Servizio:
Ing. Emiliano Salvati

Il Responsabile del Procedimento:
Ing. Raffaella Romagnoli

Data:
luglio
2023

Contenuto:
SEZIONI TRASVERSALI ALVEO
DA N. 19 A N. 20

Scala:
1:200

Aggiornamenti:
.....

Documento:
TAV.11