



76,50

SEZIONE 23 PUNTO PROFILO 23

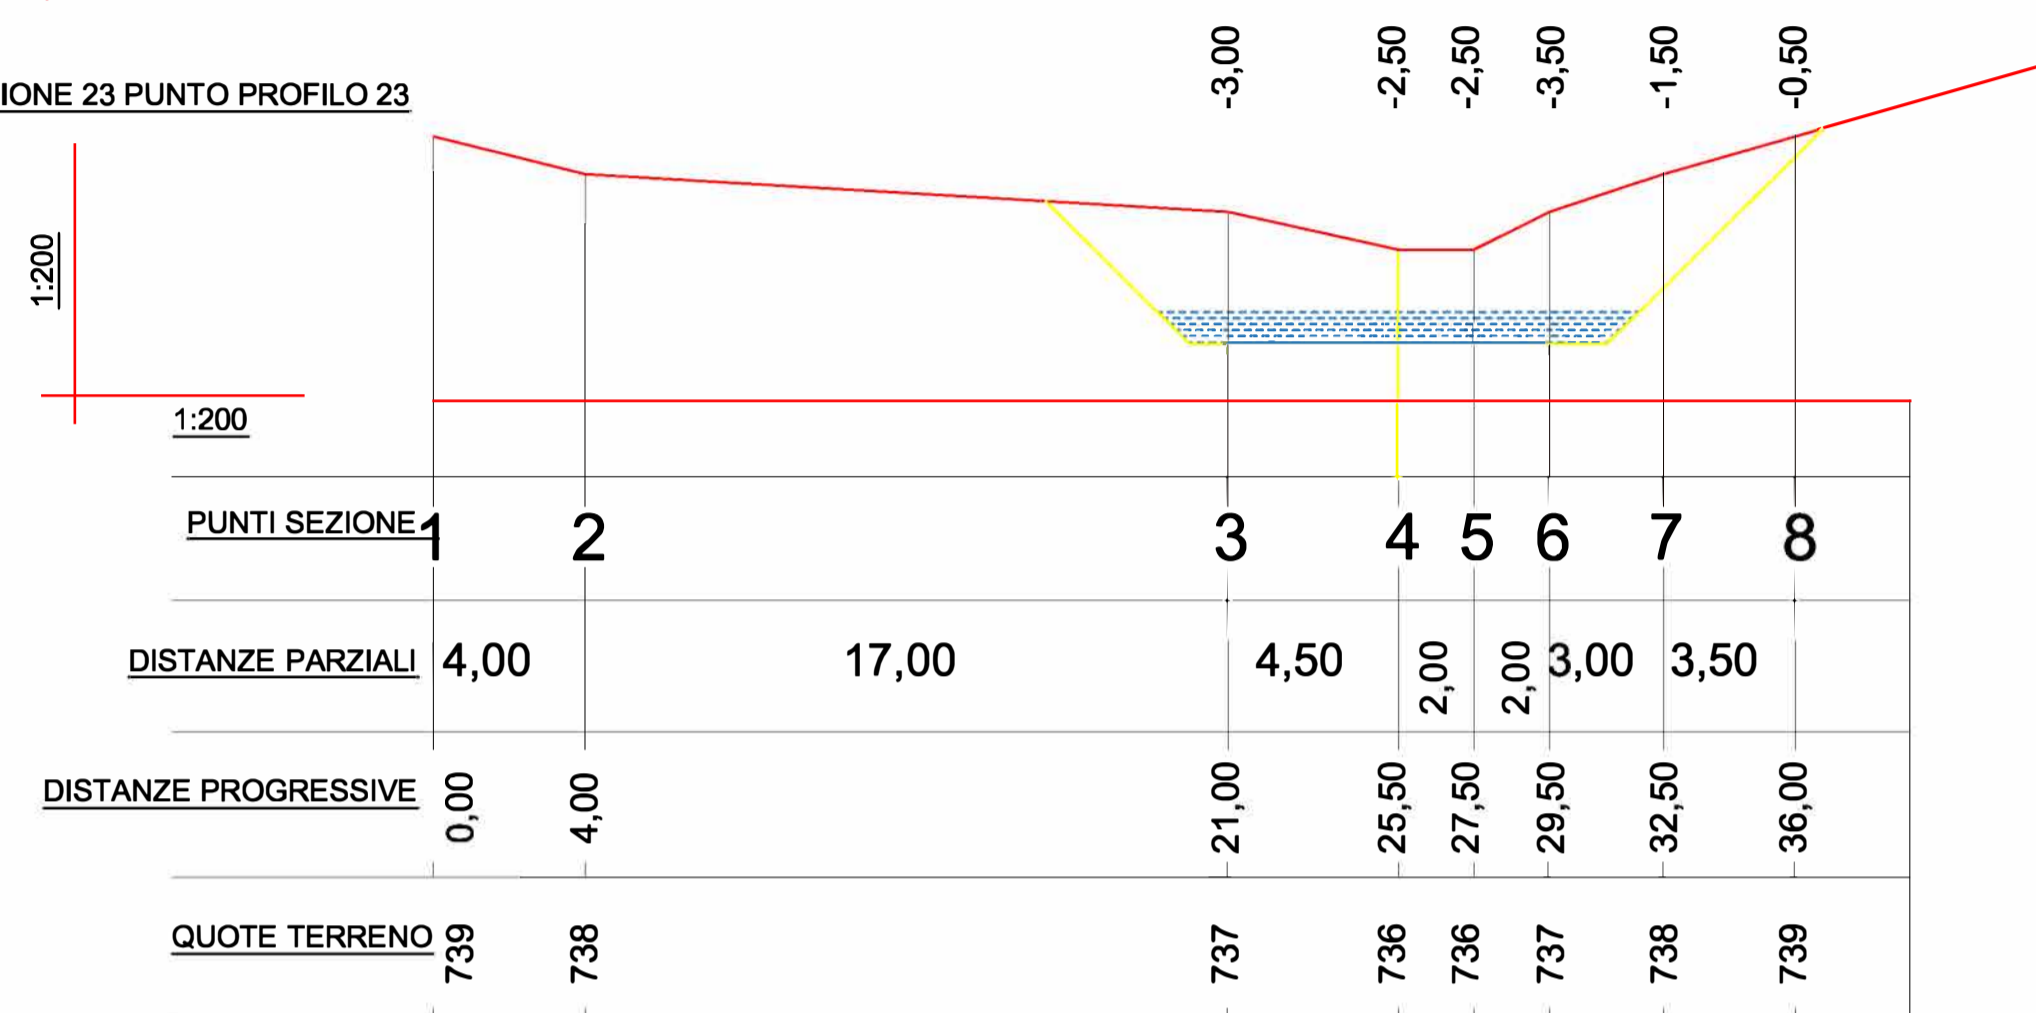


75,00

SEZIONE 25 PUNTO PROFILO 25

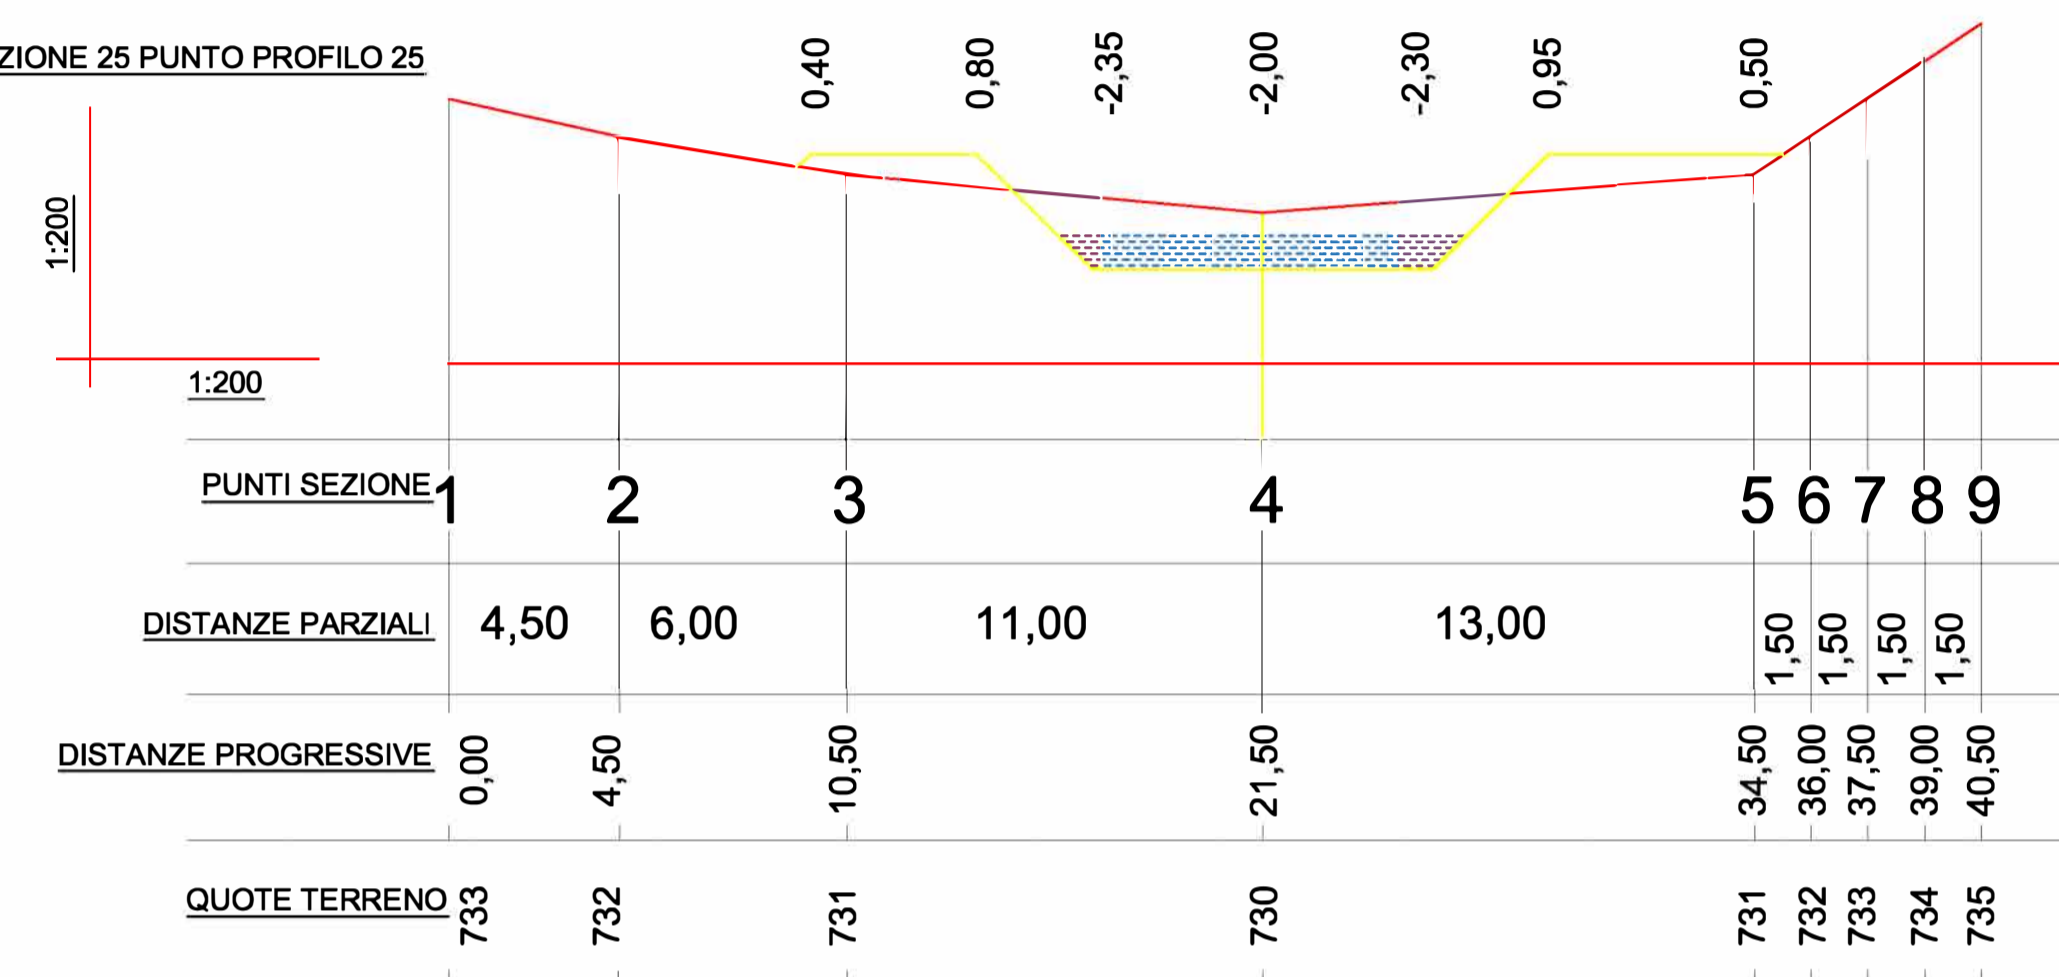

77,00

SEZIONE 24 PUNTO PROFILO 24

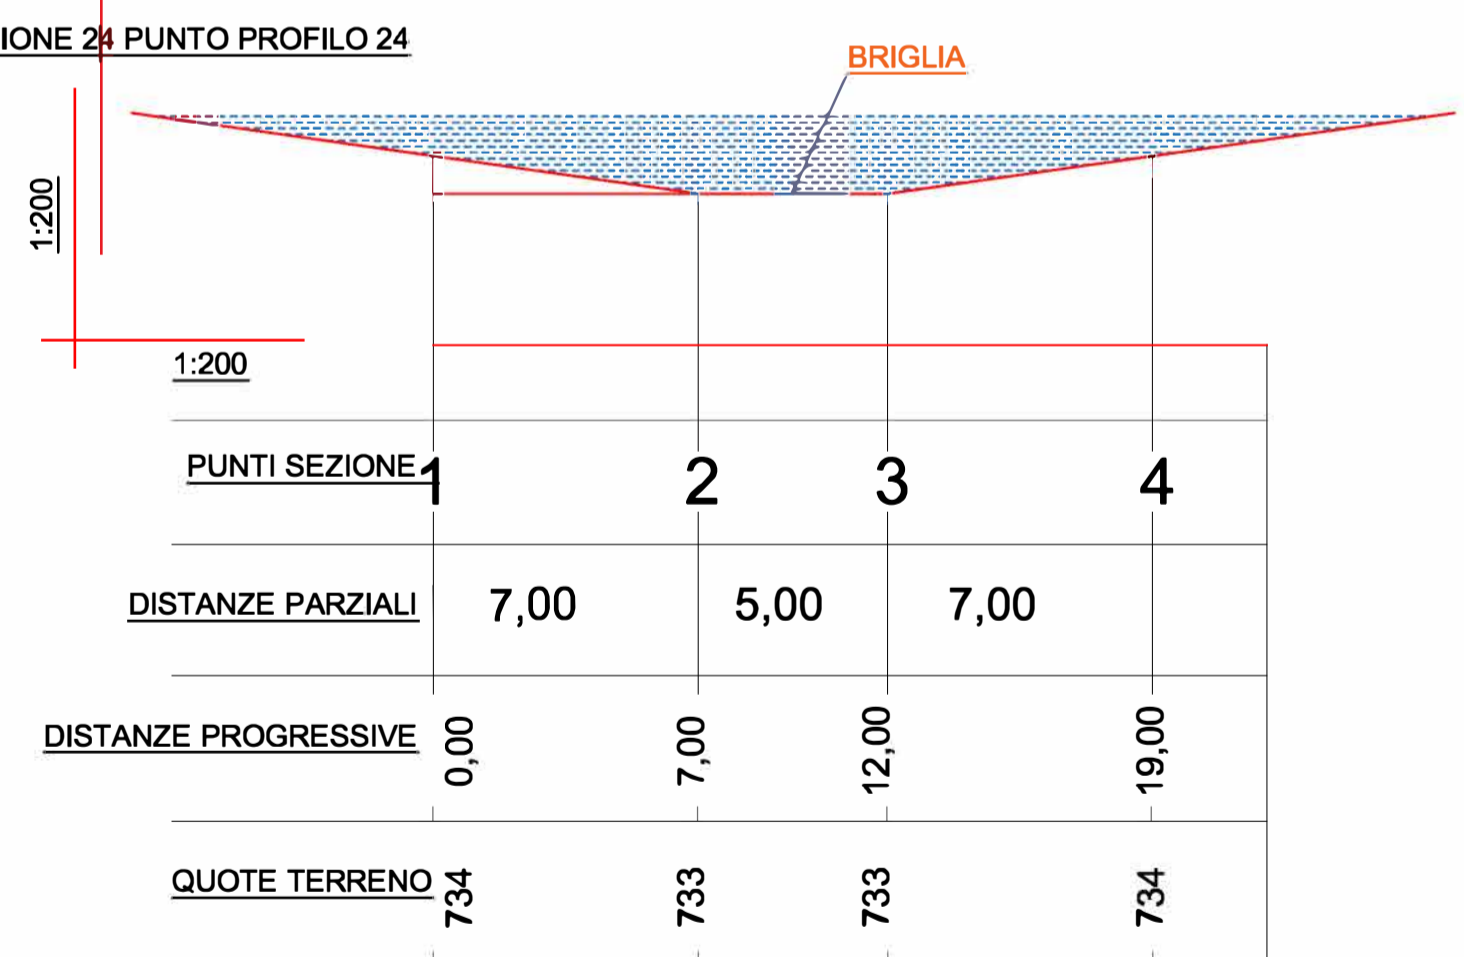

40,00

75,00



**REGIONE LAZIO**  
**COMUNE DI MICIGLIANO**  
 Provincia di Rieti



**INTERVENTO DIMESSA IN SICUREZZA FOSSO RAININO, TRATTO TASSENARA - SANT'ANGELO CUP B67J21000050001**

Decreto Ministero dell'Interno - Ministero dell'Economia e delle Finanze del 03.05.2021 - Fondo per la progettazione definitiva ed esecutiva relativa ad interventi di messa in sicurezza - Anno 2021 - di cui all'art. 1, commi da 51 a 58 della legge n. 160 del 27 dicembre 2019, con modificazione introdotta dall'art. 45 del decreto legge 14 agosto 2020 n. 104 convertito dalla legge 13 ottobre 2020 n. 126

**PROGETTO ESECUTIVO**

Redattori:  
**Ing. Marco Calderari**

Il Sindaco, Responsabile del Servizio:  
**Ing. Emiliano Salvati**

Il Responsabile del Procedimento:  
**Ing. Raffaella Romagnoli**

Data:  
**luglio 2023**

Contenuto:  
**SEZIONI TRASVERSALI ALVEO DA N. 23 A N. 25**

Scala:  
**1:200**

Aggiornamenti:  
 .....

Documento:  
**TAV.13**

**STUDIO CALDERARI - Ingegneria - Urbanistica**  
Mobile: 3287373184 ; E-mail: m.calderari,planner@alice.it