



PORZIONE ARGINE CORSO D'ACQUA RILEVATO

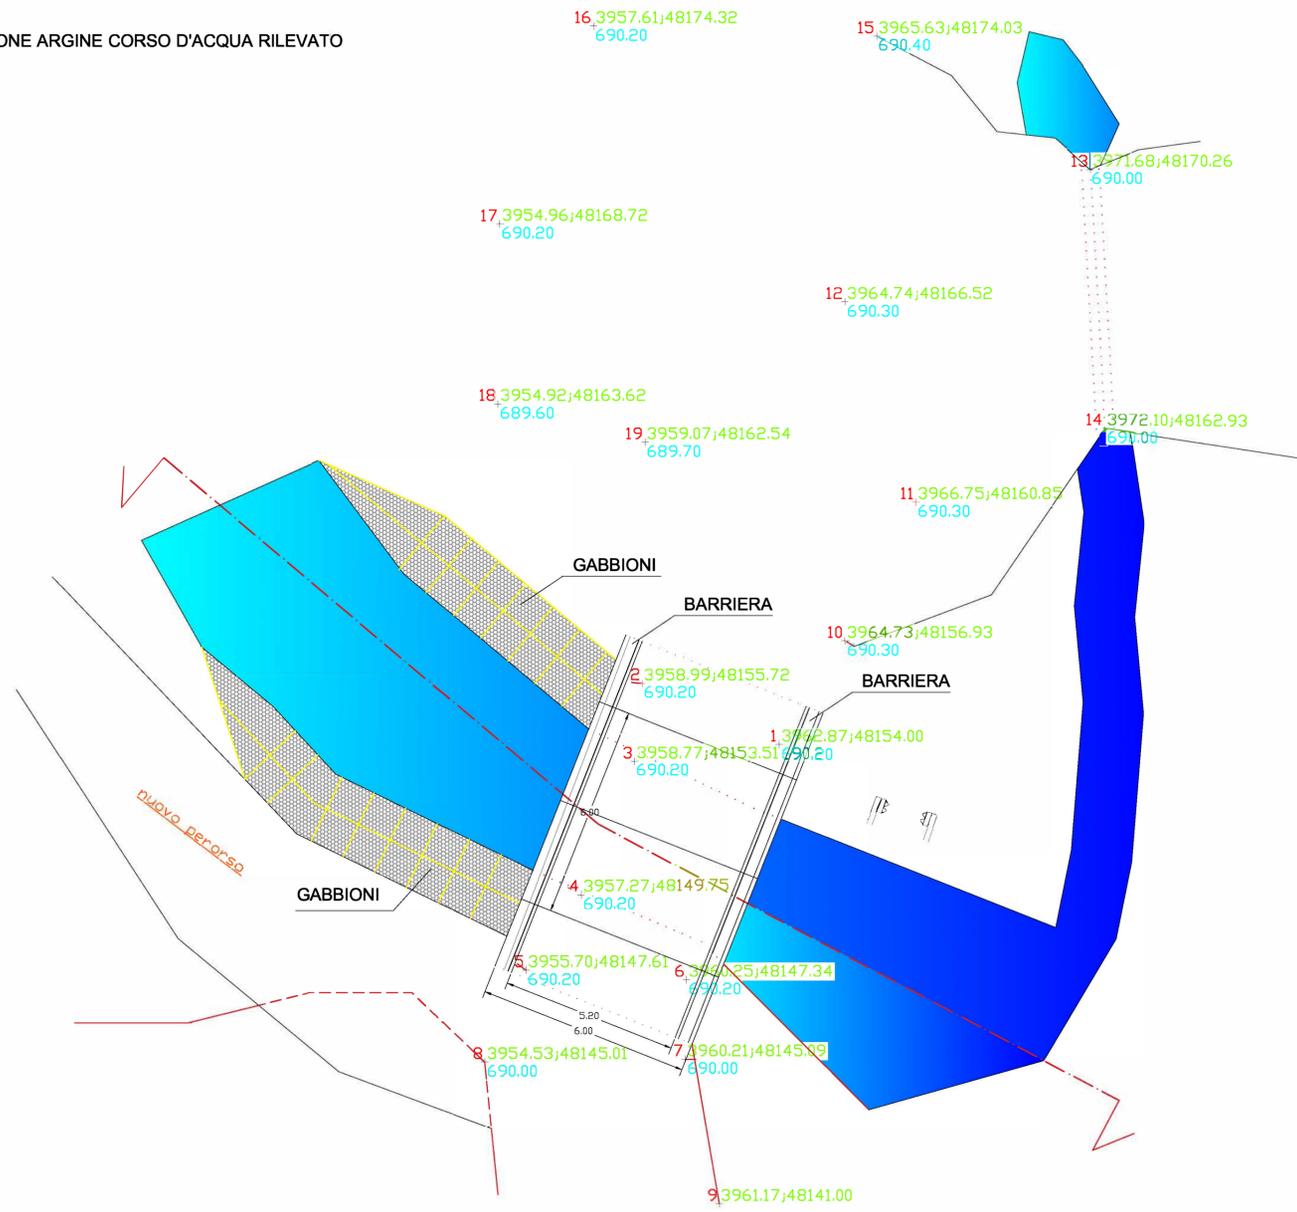

SEZIONE LONGITUDINALE CORSO D'ACQUA RILEVATO

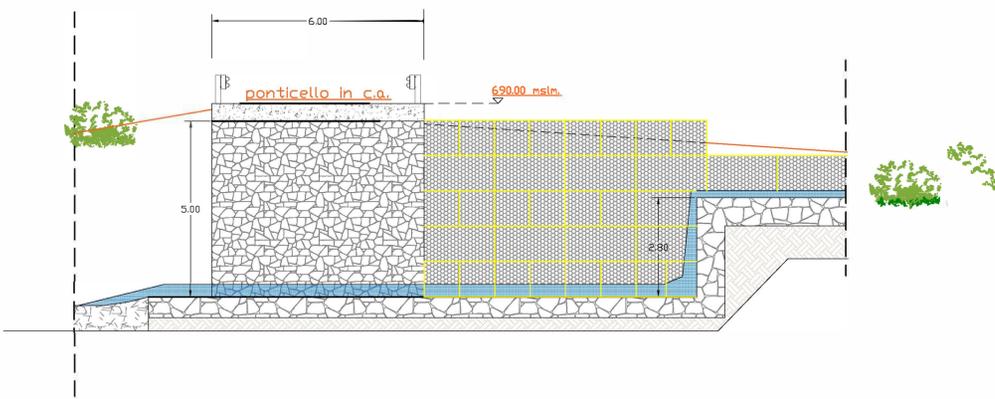

REGIONE LAZIO
COMUNE DI MICIGLIANO
 Provincia di Rieti



STUDIO CALDERARI - Urbanistica
 Mobile: 3287373184 ; E-mail: m.calderari.planner@alice.it

INTERVENTO DIMESSA IN SICUREZZA FOSSO RAININO, TRATTO TASSENARA - SANT'ANGELO CUP B67J21000050001

Decreto Ministero dell'Interno - Ministero dell'Economia e delle Finanze del 03.05.2021 - Fondo per la progettazione definitiva ed esecutiva relativa ad interventi di messa in sicurezza - Anno 2021 - di cui all'art. 1, commi da 51 a 58 della legge n. 160 del 27 dicembre 2019, con modificazione introdotta dall'art. 45 del decreto legge 14 agosto 2020 n. 104 convertito dalla legge 13 ottobre 2020 n. 126

PROGETTO ESECUTIVO

Redattori:
 Ing. Marco Calderari

Il Sindaco, Responsabile del Servizio:
 Ing. Emiliano Salvati

Il Responsabile del Procedimento:
 Ing. Raffaella Romagnoli

Data:
luglio 2023

Contenuto:
PLANIMETRIA ATTRAVERSAMENTO FOSSO POST - OPERAM

Scala:
1:100

Aggiornamenti:

Documento:
TAV.20