





**PARTICOLARI FASI DI PULIZIA FOSSO**



**Schema apertura e formazione dei Gabbioni a Scatola**

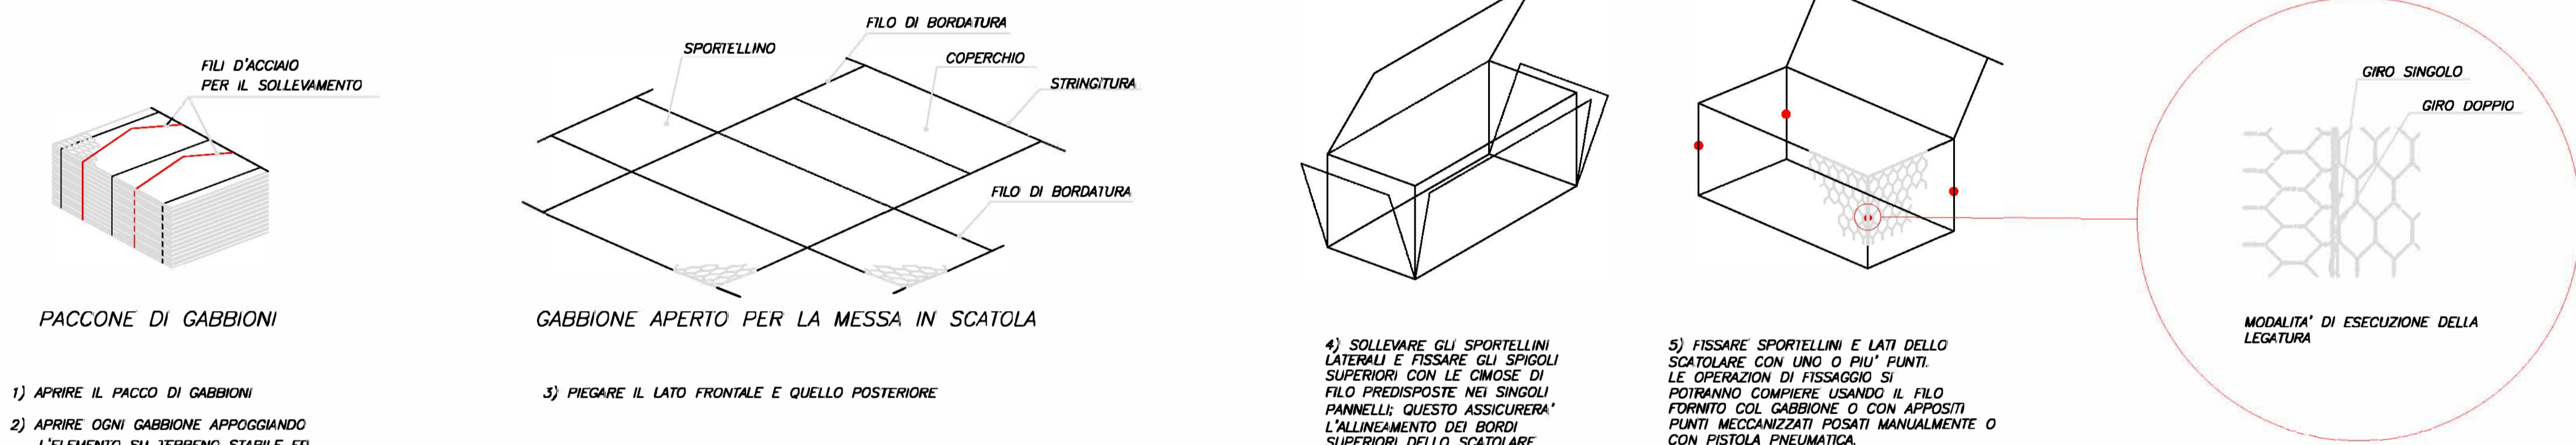

**Descrizione Gabbione**

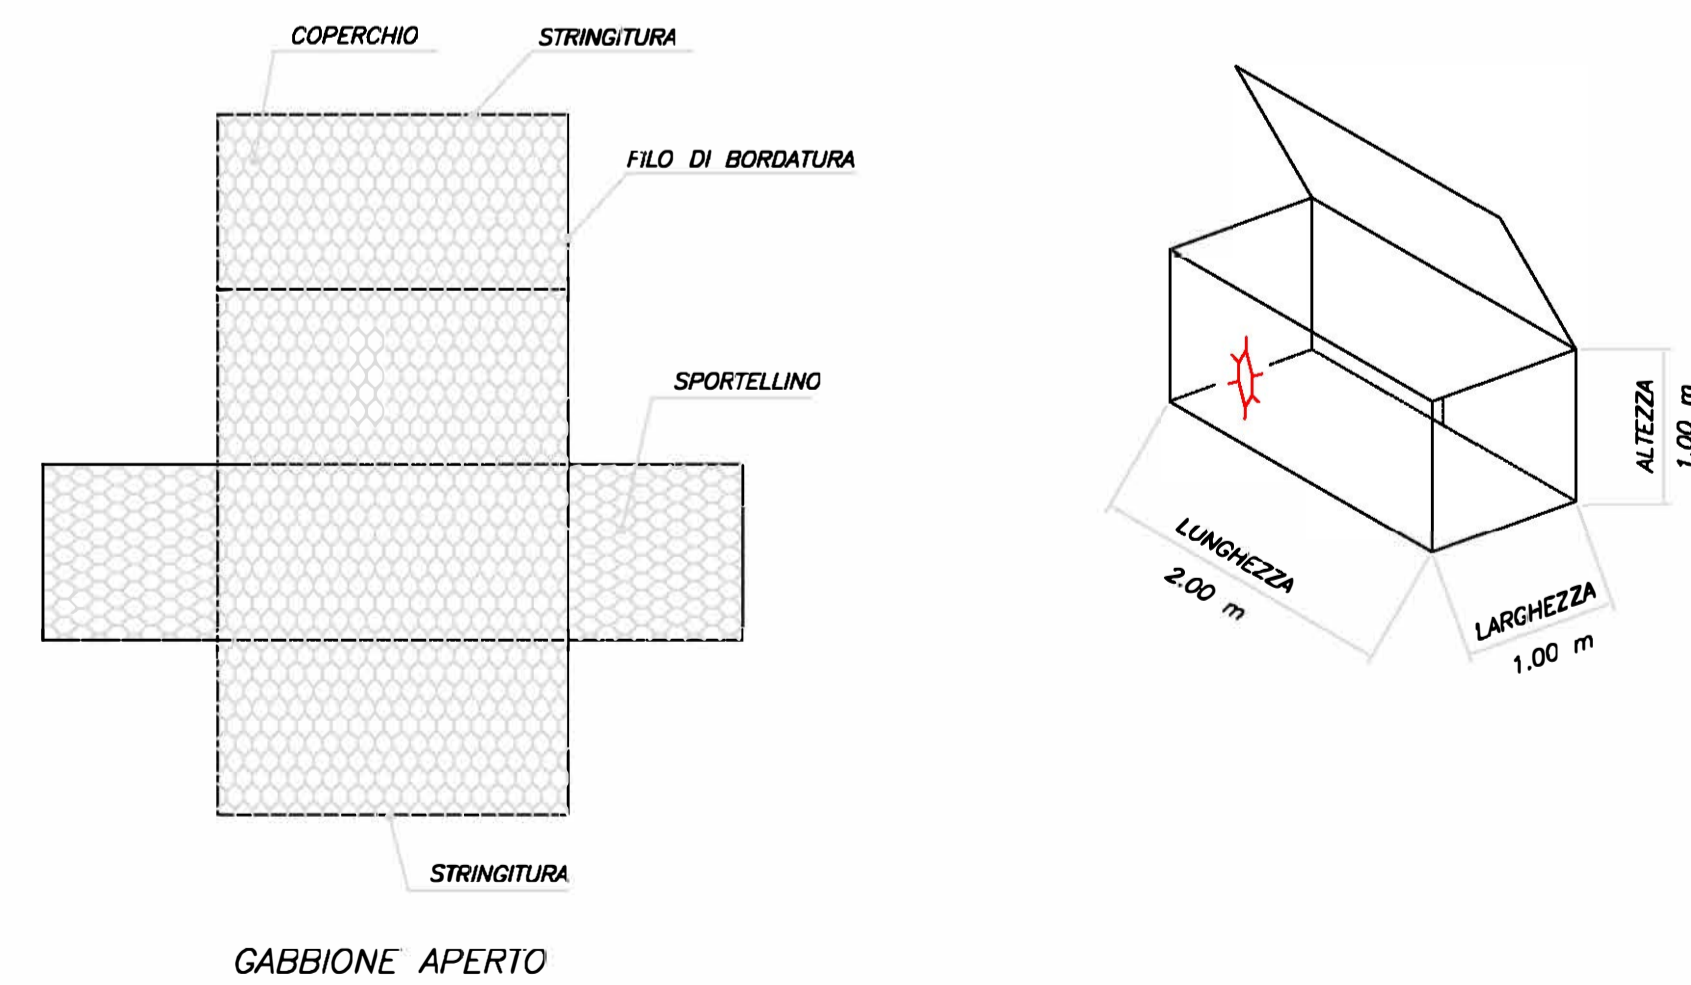

**Riempimento dei Gabbioni**

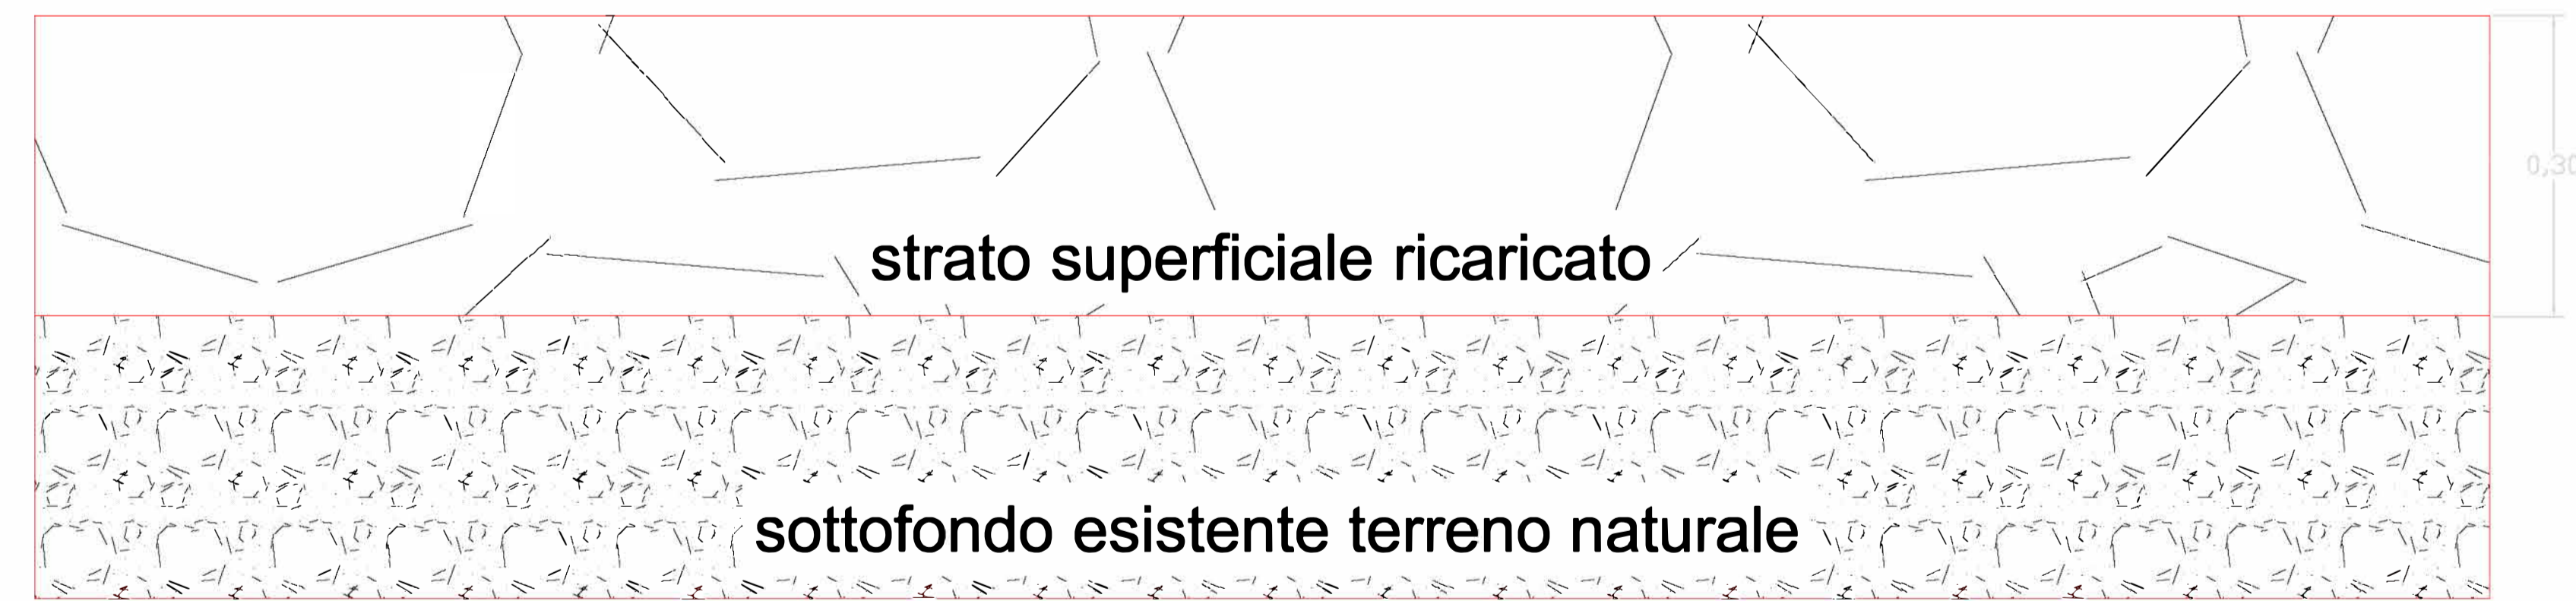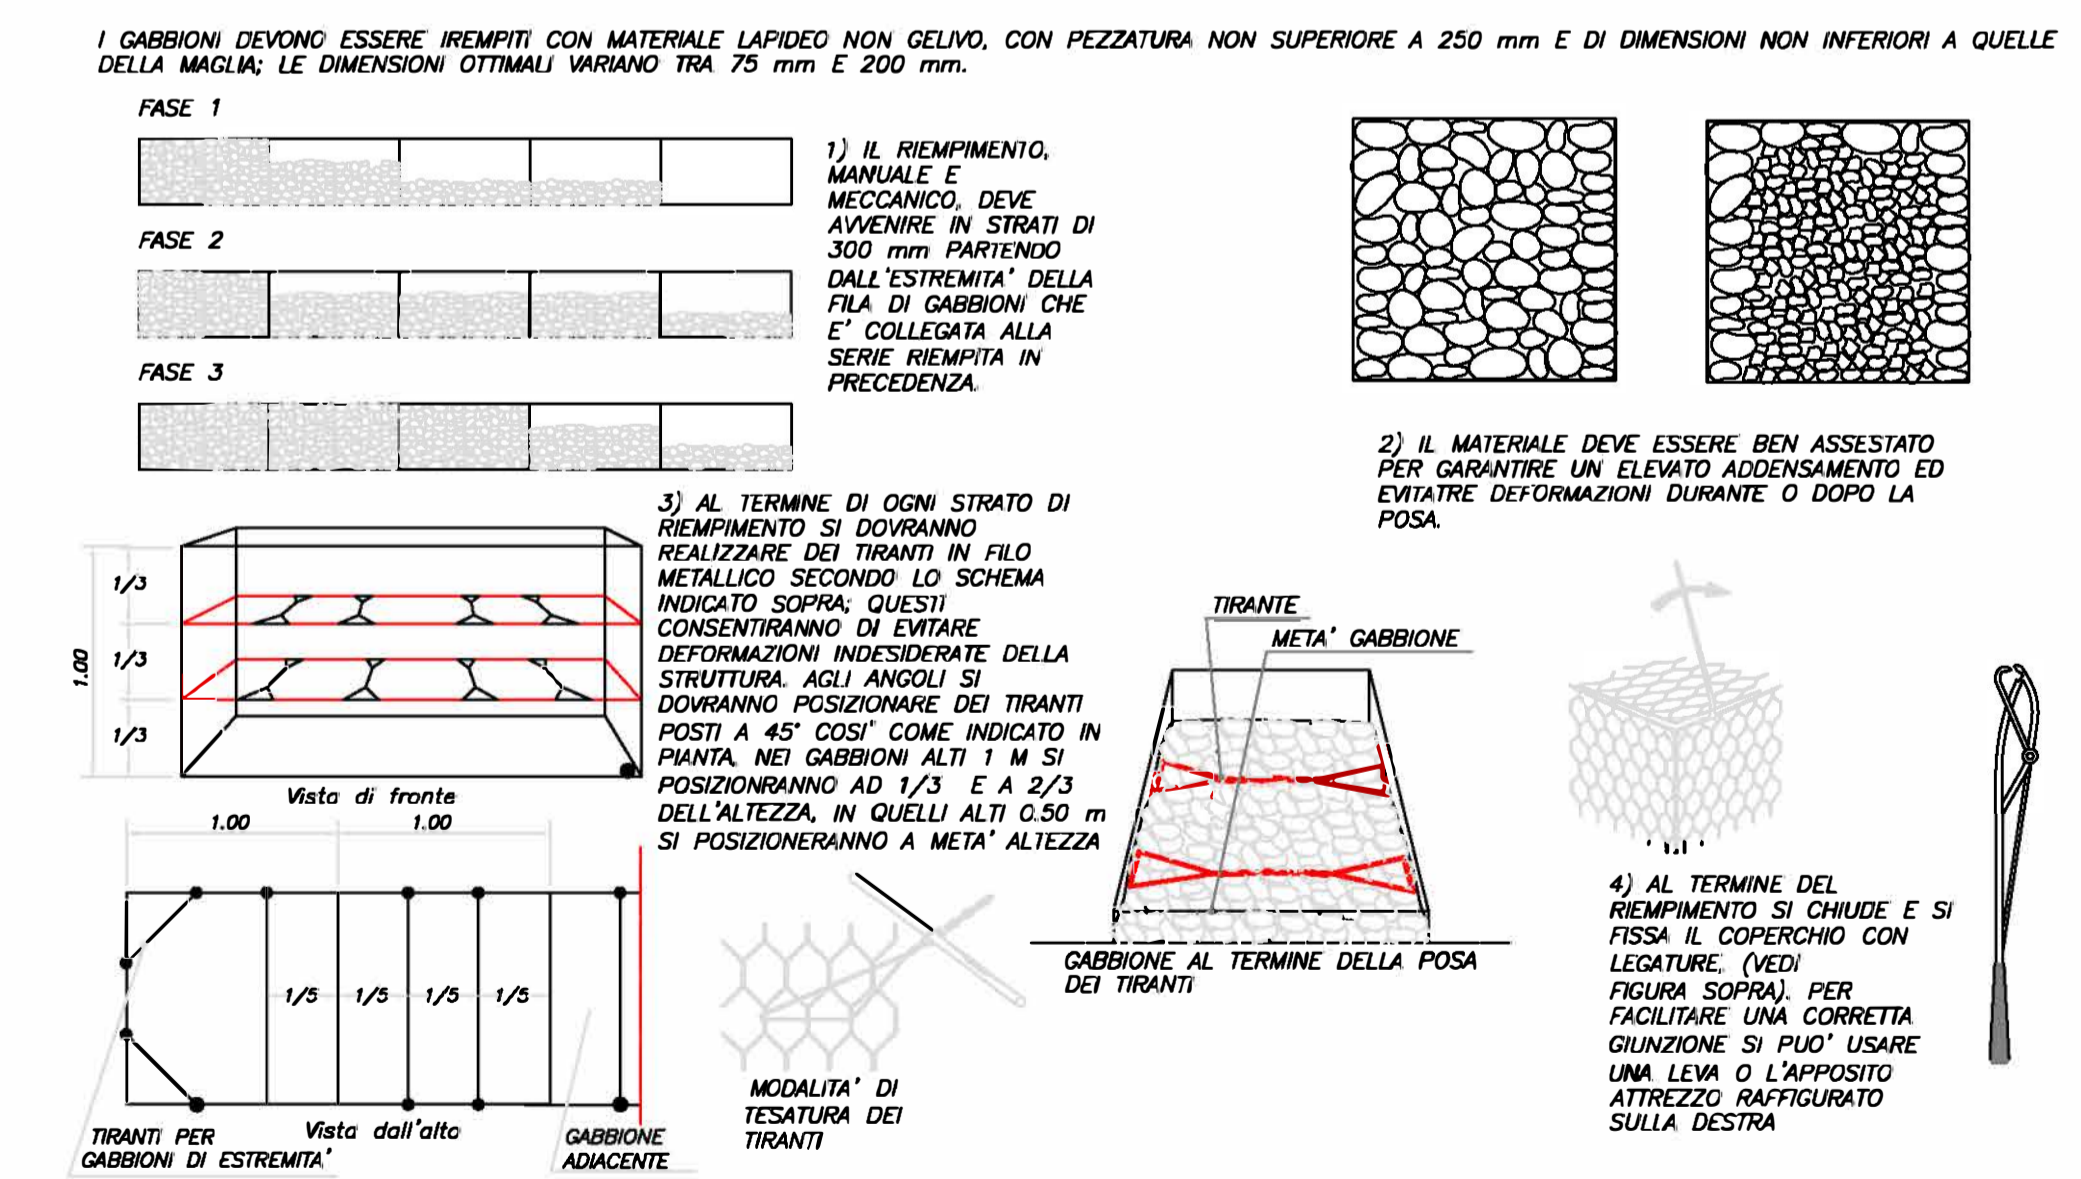

materiale proveniente dalla riprofilatura alveo

**PARTICOLARE SEZIONE STRADALE VIABILITA' ESISTENTE**

<p><b>REGIONE LAZIO</b>  <b>COMUNE DI MICIGLIANO</b>          Provincia di Rieti</p>	<p><b>STUDIO CALDERARI - Ingegneria - Urbanistica</b>          Mobile: 329737194 - E-mail: m.calderari@studio.it</p>	<p><b>INTERVENTO DIMESSA IN SICUREZZA FOSSO RAININO, TRATTO TASSENARA - SANT'ANGELO CUP B67J21000050001</b></p> <p>Decreto Ministero dell'Interno - Ministero dell'Economia e delle Finanze del 03.05.2021 - Fondo per la progettazione definitiva ed esecutiva relativa ad interventi di messa in sicurezza - Anno 2021 - di cui all'art. 1, comma da 5) a 5D della legge n. 100 del 27 dicembre 2019, con modificazione introdotta dall'art. 45 del decreto legge 14 agosto 2020 n. 104 convertito dalla legge 13 ottobre 2020 n. 126.</p>
		<p><b>PROGETTO ESECUTIVO</b></p>
<p>Redattori: Ing. Marco Calderari</p>	<p>Il Sindaco, Responsabile del Servizio: Ing. Emiliano Salvati</p>	
<p>Data: <b>luglio 2023</b></p>	<p>Contenuto: PARTICOLARI OPERE DI INGEGNERIA NATURALISTICA</p>	<p>Scalari: varie</p>
<p>Aggiornamenti: .....</p>	<p>Documenti: <b>TAV.26</b></p>	<p>Il Responsabile del Procedimento: Ing. Raffaella Romagnoli</p>