



REGIONE LAZIO

COMUNE DI MICIGLIANO
Provincia di Rieti



STUDIO CALDERARI - Ingegneria - Urbanistica
Mobile: 3287373184 ; E-mail: m.calderari.planner@alice.it

INTERVENTO DIMESSA IN SICUREZZA FOSSO
RAININO, TRATTO TASSENARA - SANT'ANGELO CUP
B67J21000050001

Decreto Ministero dell'Interno -Ministero dell'Economia e delle Finanze
del 03.05.2021 - Fondo per la progettazione definitiva ed esecutiva relativa ad interventi
di messa in sicurezza - Anno 2021 - di cui all'art. 1, commi da 51 a 58 della legge n. 160
del 27 dicembre 2019, con modificazione introdotta dall'art. 45 del decreto legge 14
agosto 2020 n. 104 convertito dalla legge 13 ottobre 2020 n. 126

PROGETTO ESECUTIVO

Redattori:
Ing. Marco Calderari

Il Sindaco, Responsabile del Servizio:
Ing. Emiliano Salvati

Il Responsabile del Procedimento:
Ing. Raffaella Romagnoli

Data:
luglio
2023


Contenuto:
PROGETTO STRUTTURALE GABBIONATE

Scala:
varie


Aggiornamenti:
.....

Documento:
TAV.29

SEZIONE TIPO - SEZIONE

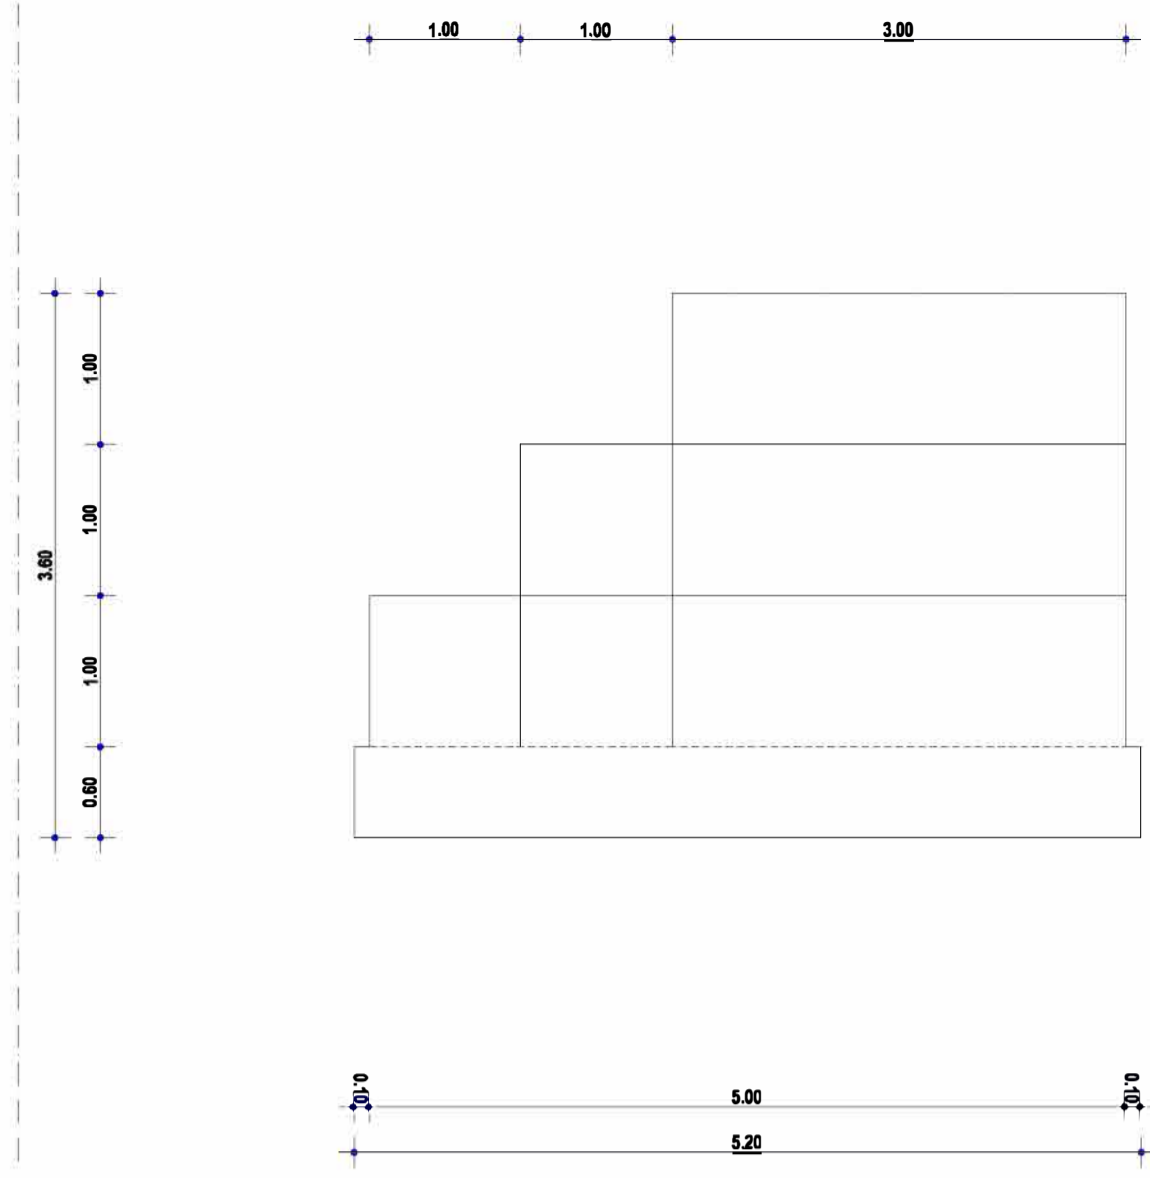

SEZIONE TIPO - STRATI

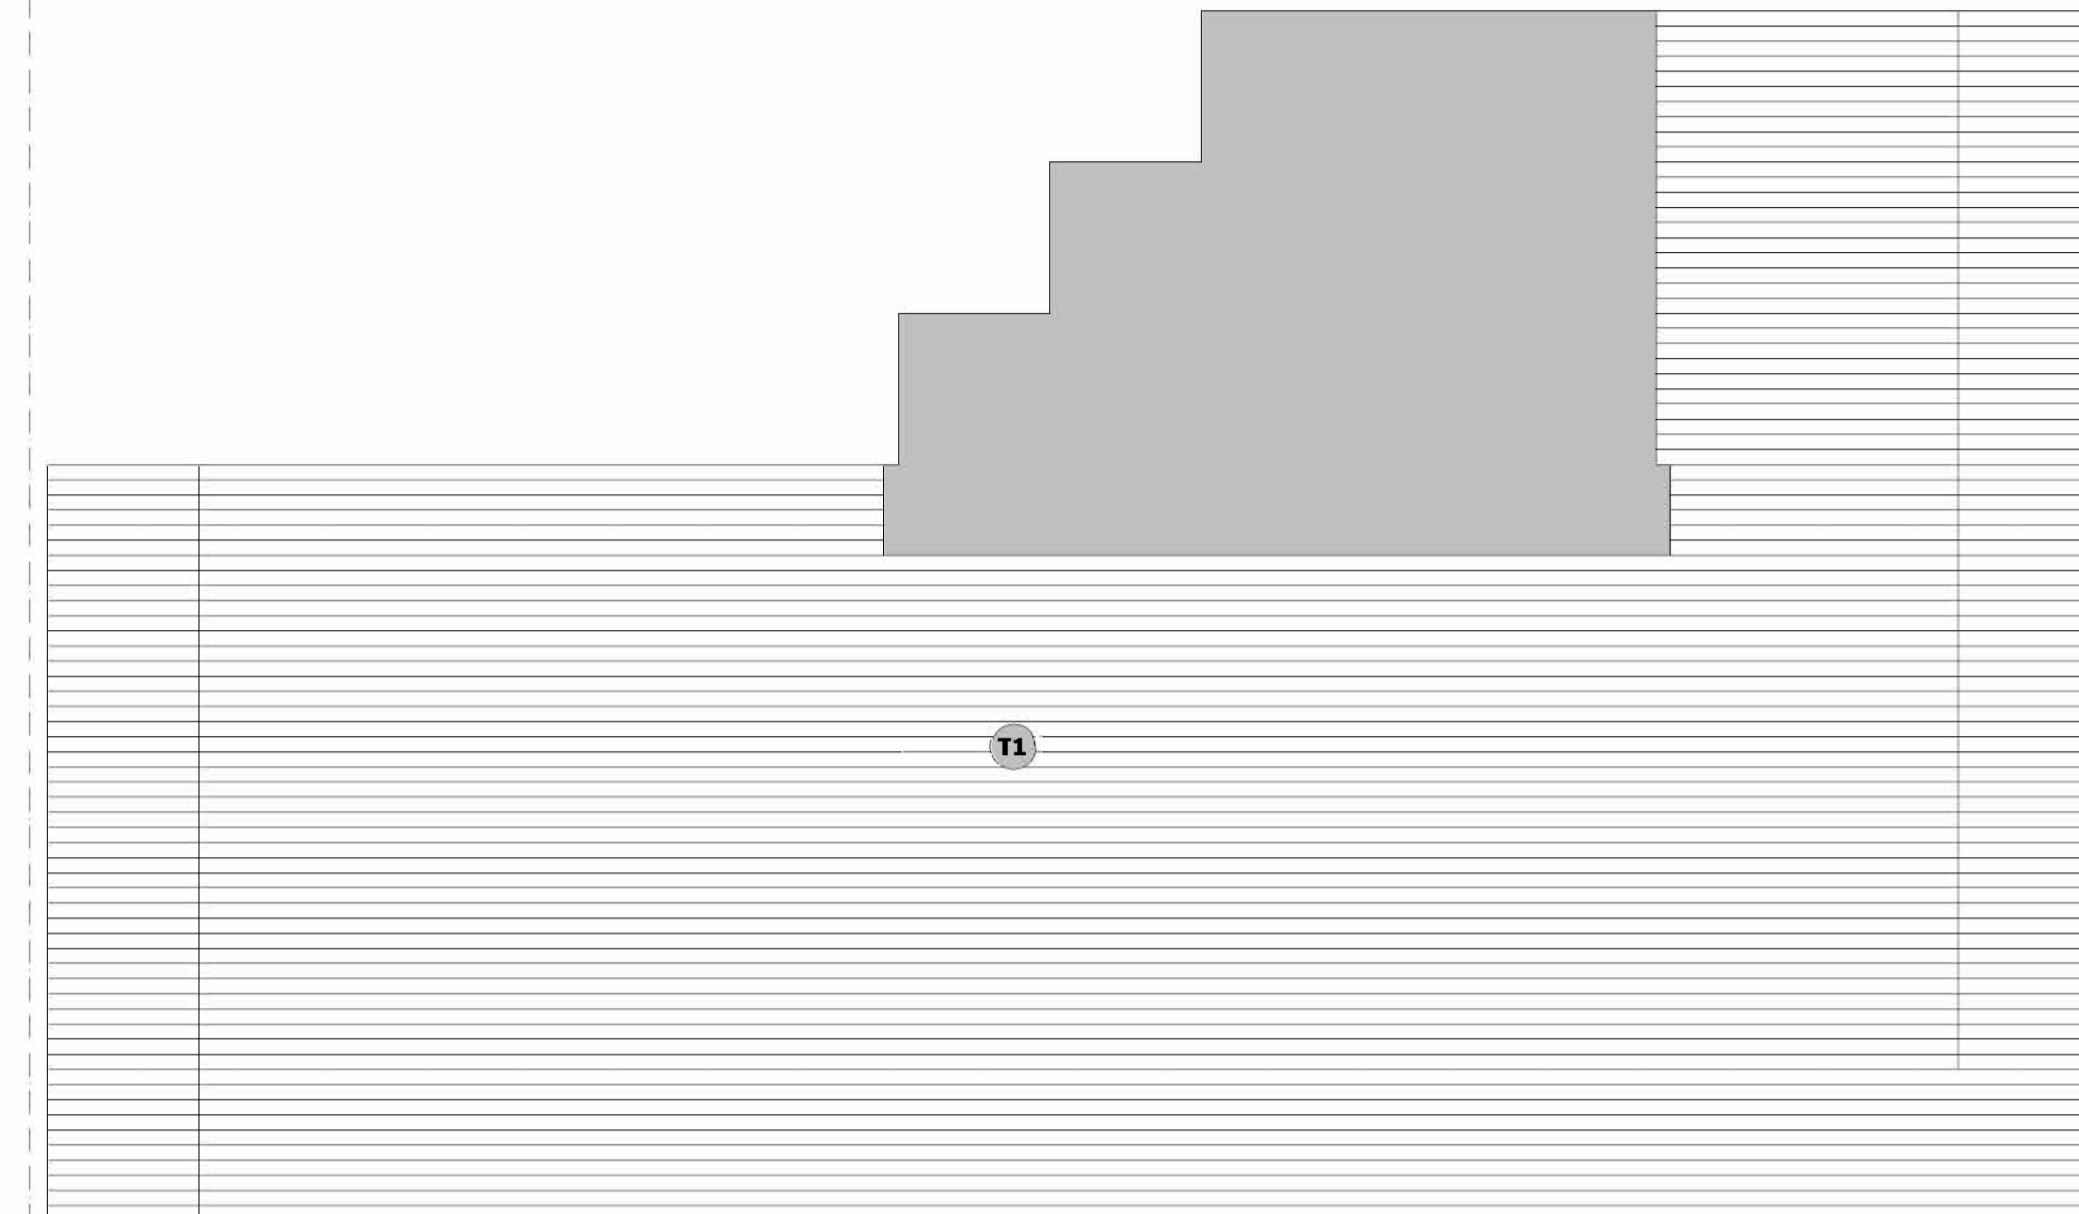

Strato	Descrizione	γ	γ_{sat}	ϕ	Cu	C'
T1	Alterazione rocciosa e/o terreno rimaneggiato	15298	18534	22.0°	0.03	0.00

Il presente progetto è protetto a termini di legge.

